

ΕΦΗΜΕΡΙΣ ΤΗΣ ΚΥΒΕΡΝΗΣΕΩΣ
ΤΗΣ ΕΛΛΗΝΙΚΗΣ ΔΗΜΟΚΡΑΤΙΑΣ

ΑΘΗΝΑ 21 ΑΠΡΙΛΙΟΥ 1989	ΤΕΥΧΟΣ ΤΕΤΑΡΤΟ	ΑΡΙΘΜΟΣ ΦΥΛΛΟΥ 229

ΑΠΑΛΛΟΤΡΙΩΣΕΙΣ

ΑΠΟΦΑΣΕΙΣ

Αριθ. 1461

Καθορισμός των ορίων του αιγιαλού και δημιουργία ζώνης παραλίας στη θέση «Ξενοτάφια - Μετόχι Τριποτάμου» Ν. Μαρμαρά Χαλκιδικής προ ιδιοκτησίας Μάνιου Νικ.

Ο ΝΟΜΑΡΧΗΣ ΧΑΛΚΙΔΙΚΗΣ

Έχοντας υπόψη:

1. Τις διατάξεις των άρθρων 1 μέχρι και 7 του Α.Ν. 2344/1940 «περί αιγιαλού και παραλίας», όπως τροποποιήθηκαν και συμπληρώθηκαν με τις διατάξεις: α) του άρθρου 13 του Ν. 1078/1980 και β) του άρθρου 23 του Ν. 1337/1983.

2. Τις διατάξεις της παραγράφου 9 του άρθρου 1 του Κεφαλαίου Β' της Ο. 208/181/26.4.1982 (ΦΕΚ 214/26.4.1982, τεύχος Β') κοινής απόφασης των Υπουργών Προεδρίας Κυβερνήσεως και Οικονομικών «Αναμόρφωση Συλλογικών Οργάνων Γνωμοδοτικής και Αποφασιστικής αρμοδιότητας του Υπουργείου Οικονομικών».

3. Την από 13.11.87 έκθεση της «Επιτροπής καθορισμού των ορίων του αιγιαλού και παραλίας και θέσεων αμμοληψίας» που καθόρισε τα όρια του αιγιαλού και της παραλίας στην περιοχή «Ξενοτάφια - Μετόχι Τριποτάμου» Ν. Μαρμαρά προ ιδιοκτ. Μανιού Νικ. από το από Σεπτέμβριο 1987 με κλίμακα 1:500 τοπογραφικό διάγραμμα του Γατσουλιά Δημ. Πολιτικού Μηχανικού, που θεωρήθηκε την 6.5.88 από τη Διεύθυνση Τεχνικών Υπηρεσιών της Νομαρχίας Χαλκιδικής και συνοδεύει την έκθεση της προαναφερόμενης Επιτροπής.

4. Τη σύμφωνη γνώμη του Γενικού Επιτελείου Ναυτικού, που διατυπώθηκε στο Φ. 544.5/613/88 έγγραφό του.

5. Τις διατάξεις του άρθρου 1 της παραγράφου 1 του Ν. 3200/1955 (ΦΕΚ 97/Α/1955) «περί διοικητικής αποκεντρώσεως» σε συνδυασμό με τις διατάξεις του από 28.6.1955 Β.Δ/τος «περί εξαιρέσεως από της κατά το άρθρο 1 παράγραφος 1 του Ν. 3200/1955 αρμοδιότητος των Νομαρχών, αντικειμένων τινών αρμοδιότητος του Υπουργού Οικονομικών», του Β.Δ. 704/1970 και του άρθρου 1 παράγραφος 5 του Π.Δ. 71/25.2.1984, σχετικά με τη μεταβίβαση αρμοδιοτήτων του Υπουργού Οικονομικών στους Νομάρχες και στις περιφερειακές Αρχές διανομαρχιακού επιπέδου, αποφασίζουμε:

1. Επικυρώνουμε την από 13.11.1987 έκθεση της Επιτροπής καθορισμού των ορίων του αιγιαλού και παραλίας και θέσεων αμμοληψίας, καθώς και το από Σεπτέμβριο 1987 τοπογραφικό διάγραμμα, που τη συνοδεύει, το οποίο συντάχτηκε από το Γατσουλιά Δημήτριο, Πολ. Μηχανικό, με κλίμακα 1:500 και θεωρήθηκε την 6.5.1988 από τη Διεύθυνση Τεχνικών Υπηρεσιών της Νομαρχίας Χαλκιδικής, επί του οποίου η πιο πάνω Επιτροπή, με κόκκινη γραμμή καθόρισε τα όρια του αιγιαλού στη θέση «Ξενοτάφια - Μετόχι Τριποτάμου» Ν. Μαρμαρά προ ιδιοκτ. Μάνιου Νικ. και με κίτρινη γραμμή τα όρια της παραλίας στην ίδια θέση.

2. Η απόφαση αυτή μαζί με την έκθεση και το διάγραμμα, που προαναφέραμε, να δημοσιευθούν στην Εφημερίδα της Κυβερνήσεως.

Πολύγυρος, 4 Απριλίου 1989

Ο Νομάρχης
ΓΙΩΡΓΟΣ ΚΙΡΚΟΣ

ΕΚΘΕΣΗ

Επιτροπής καθορισμού των οριογραμμών αιγιαλού παραλίας - παλιού αιγιαλού, σύμφωνα με τις διατάξεις του άρθρ. 74 Π.Δ. 637/74.

Καθορισμός για πρώτη φορά των ορίων αιγιαλού κ.λ.π. στην τοποθεσία ΞΕΝΟΤΑΦΙΑ ΜΕΤΟΧΙ ΤΡΙΠΟΤΑΜΟΥ Ν. ΜΑΡΜΑΡΑ ΧΑΛ/ΚΗΣ, μπροστά από την ιδιοκτησία ΝΙΚΟΛΑΟΥ ΜΑΝΙΟΥ.

Πολύγυρος, 13 Νοεμβρίου 1987

Οι υπογεγραμμένοι:

1. Γκόλιαρης Παναγιώτης, Οικονομικός Έφορος Πολυγύρου ως Πρόεδρος.

2. Ιωάννης Τραντίδης Τοπογρ. Μηχανικός, Δ.Τ.Υ.Ν. Χαλ/κής.

3. Πουλιάκας Απόστολος Λιμενάρχης, που αποτελούν την επιτροπή καθορισμού των ορίων αιγιαλού - παραλίας κ.λ.π., δυνάμει του άρθρ. 74 Π.Δ. 636/1977 και της υπ' αριθ. πρωτ. 5812/1984 απόφασης του Νομάρχη Χαλ/κής (άρθρ. 63 παρ. 1 του Π.Δ. 636/77), που συγκλήθηκε ύστερα από την υπ' αριθ. πρωτ. 6748/87 εντολή του προέδρου της, κάναμε αυτοψία στην παραπάνω περιοχή τη 13.11.87.

Αφού πήραμε υπόψη:

1. Την από 20.10.87 αίτηση του Νικολάου Μάνιου με την οποία ζητείται ο καθορισμός των ορίων του αιγιαλού κ.λ.π. στην περιοχή αυτή.

2. Το τοπογραφικό και υψομετρικό διάγραμμα που συντάχθηκε το Σεπτέμβριο 1987 από το Δημήτρη Γατσουλιά Πολ/κό Μηχανικό σε 1 (μία) πινακίδα με κλίμακα 1:500, ελέγχθηκε την 6 Μαΐου 1988 από τον υπάλληλο της Δ.Τ.Υ Νομ. Χαλκιδ. Ιωάννη Τραντίδη, Τοπογράφο Μηχ/κό με Α' βαθμό και θεωρήθηκε την 6.5.88 από τον Προϊστάμενο της Δ.Τ.Υ. Ν. Χαλκιδ. όπως ορίζει το άρθρο 20 του Ν. 719/1977.

3. Τις διατάξεις του Α.Ν. 2344/1940 όπως τροποποιήθηκε και η σχετική διοικητική νομολογία.

4. Την αντίληψη που σχηματίσθηκε από την επιτόπια επι-

σκέψη για το πλάτος της βρεχόμενης ζώνης της ξηράς και άλλων συναφών στοιχείων, δηλ. της μορφολογίας της περιοχής, την κατάσταση της ακτής, την κατάσταση του θαλάσσιου χώρου, τις καιρικές συνθήκες που επικρατούν στην περιοχή αυτή.

5. Το γεγονός ότι ο αιγιαλός από μόνος του, δε δύναται να εξυπηρετήσει τον κατά το άρθρο 7 του Α.Ν. 2344/40 σκοπό, στην περιοχή αυτή, αποφασίζει:

1. Καθορίζει στο παραπάνω τοπογραφικό διάγραμμα:

α) Την οριογραμμή του αιγιαλού με κόκκινη συνεχή - πολυγωνική γραμμή 1, 2, 3, ... 21, Β - Β' της οποίας οι κορυφές εξασφαλίζονται με συντεταγμένες του τριγωνομετρικού δικτύου της περιοχής

β) Την οριογραμμή της παραλίας με συνεχή κίτρινη - πολυγωνική γραμμή 1', 2', 3' .... 21', B_1 - B_1' της οποίας οι κορυφές καθορίζονται εσώτερον και παράλληλα των γραμμών αιγιαλού κατά 10 μ.

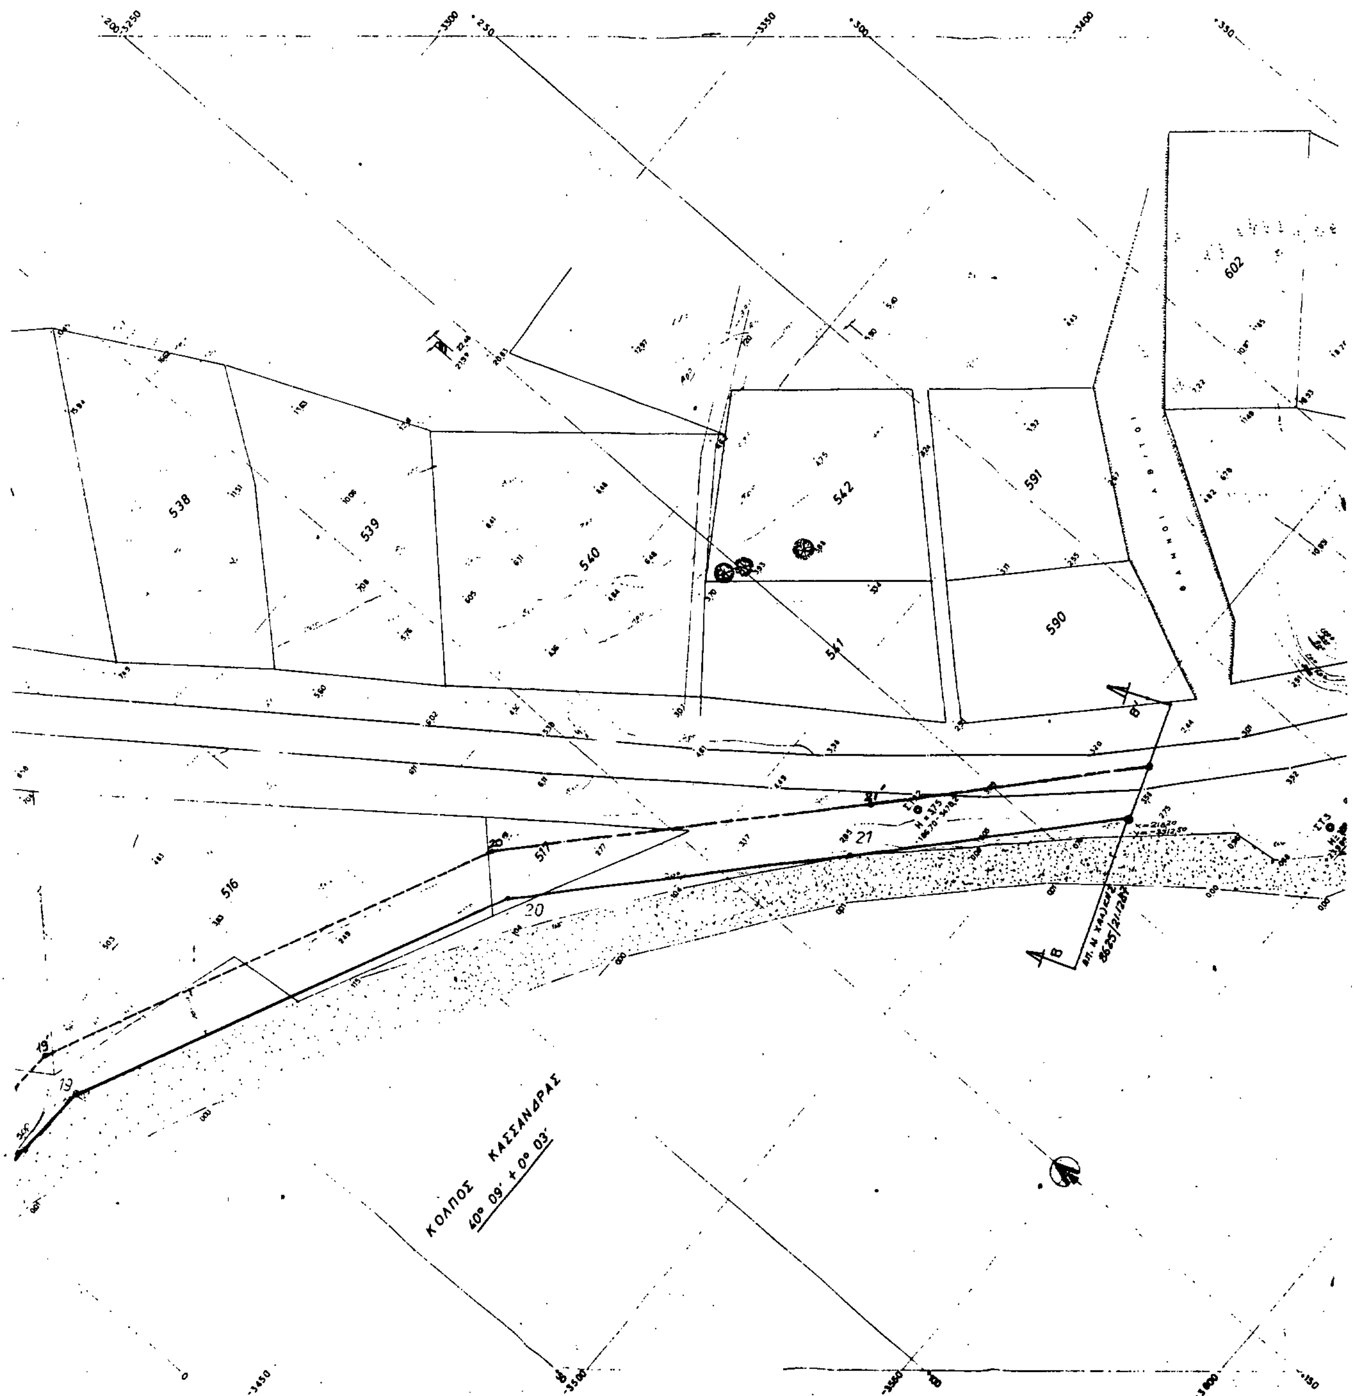
2. Αποφαίνεται ότι δεν υπάρχει παλιός αιγιαλός.

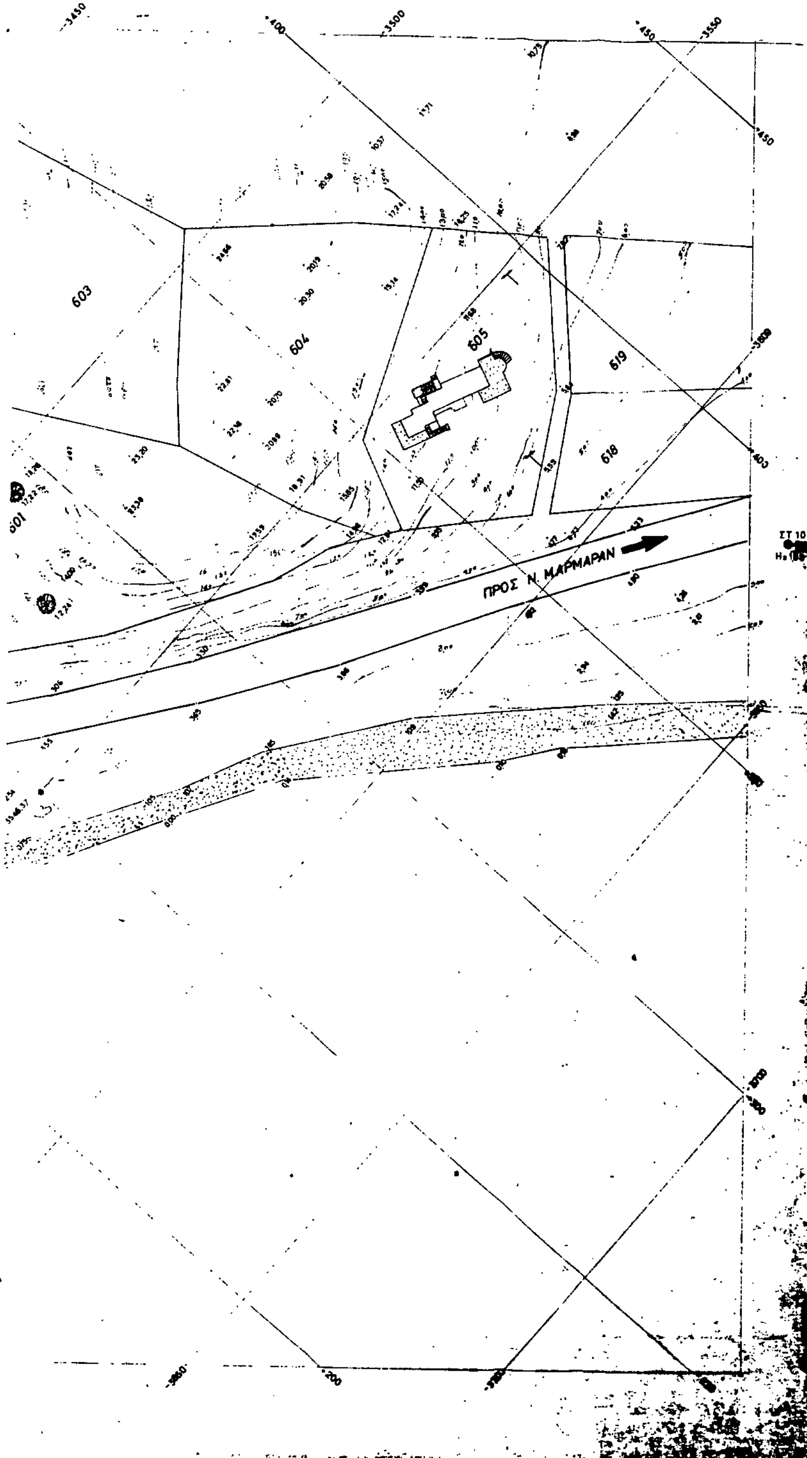
3. Καθορίζει ζώνη παραλίας πλάτους 10 μ. για την εξυπηρέτηση των σκοπών της παραγράφου 1 του άρθρου 7 του Α.Ν. 2344/40 σύμφωνα και με το άρθρο 3 του Νόμου 653/77 (ΦΕΚ 214 Α).

Η Επιτροπή
Ο Πρόεδρος
ΠΑΝΑΓΙΩΤΗΣ Γ. ΓΚΟΛΙΑΡΗΣ
Τα Μέλη
Ι. ΤΡΑΝΤΙΔΗΣ ΑΠΟΣΤ. ΠΟΥΛΙΑΚΑΣ


435
436
437
438
439
430
442
441
440
501
503
ΘΕΣ/ΝΙΚΗ – ΝΙΚΗΤΗ
ΟΔΙΚΟΝ ΚΥΚ...ΜΑ Σ160
Πέρας όμορου αιγιαλού υπό στοιχεία


ΤΟΠΟΓΡΑΦΙΚΟ ΔΙΑΓΡΑΜΜΑ
ΚΟΛΠΟΣ ΚΑΣΣΑΝΔΡΑΣ
L. 40° 09' M+0° 03'
534
535
536
523
522
251
508
507
509
512
513
514
515


538
539
540
542
541
591
590
602
516
517
19
20
21
ΚΟΛΠΟΣ ΚΑΣΣΑΝΔΡΑΣ
40° 09' + 0° 03'



ΤΟΠΟΓΡΑΦΙΚΟ ΔΙΑΓΡΑΜΜΑ
ΚΑΘΟΡΙΣΜΟΥ ΟΡΙΩΝ ΑΙΓΙΑΛΟΥ-ΠΑΡΑΛΙΑΣ

ΠΕΡΙΟΧΗ: «ΞΕΝΟΤΑΦΙΑ» ΜΕΤΟΧΙ ΤΡΙΠΟΤΑΜΟΥ
ΕΝΔΙΑΦΕΡΟΜΕΝΟΣ: ΝΙΚΟΛΑΟΣ ΜΑΝΟΣ
ΔΗΜΟΣ ή ΚΟΙΝΟΤΗΤΑ: Ν. ΜΑΡΜΑΡΑ
ΕΠΑΡΧΙΑ: ΠΟΛΥΓΥΡΟΥ
ΑΡΜΟΔΙΑ ΟΙΚ. ΕΦΟΡΕΙΑ: ΠΟΛΥΓΥΡΟΥ
ΝΟΜΑΡΧΙΑ: ΧΑΛΚΙΔΙΚΗΣ

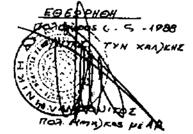
ΚΛΙΜΑΚΑ 1:500

ΤΡΙΓΩΝΟΜΕΤΡΙΚΗ ΕΞΑΡΤΗΣΗ: ΑΠΟ ΓΝΩΣΤΑ ΤΡΙΓΩΝΟΜΕΤΡΙΚΑ
ΥΨΟΜΕΤΡΙΚΗ ΑΦΕΤΗΡΙΑ: ΕΠΙΦΑΝΕΙΑ ΘΑΛΑΣΣΗΣ
ΚΕΝΤΡΟ ΦΥΛΛΟΥ ΧΑΡΤΟΥ: L=40°09' M=+0°03'
φ= .... λ= ....

ΜΕΘΟΔΟΣ ΑΠΟΤΥΠΩΣΗΣ: ΤΑΧΥΜΕΤΡΙΑ
ΧΡΟΝΟΛΟΓΙΑ ΑΠΟΤΥΠΩΣΗΣ: ΣΕΠΤΕΜΒΡΙΟΣ 1987

ΥΠΟΜΝΗΜΑ ΣΥΜΒΟΛΩΝ
ΚΟΛΩΝΑΚΙΑ ΑΠΟ ΒΕΤΟΝ
ΑΜΜΟΥΔΙΑ
ΚΤΙΣΜΑΤΑ
ΠΡΑΝΗ ΑΚΤΗΣ
ΔΕΝΔΡΑ

ΠΟΛΥΓΥΡΟΣ 6-5-1988
Ελέγχθη επί τόπου για την ακρίβεια της αποτυπώσεως
Ο ΜΗΧΑΝΙΚΟΣ ΤΗΣ ΔΤ.ΥΝΧ.
ΙΩΑΝΝΗΣ ΤΡΑΝΤΙΔΗΣ
Τοπογρ. Μηχ/κός με Α'β

ΕΘΕΩΡΗΘΗ
Πολύγυρος 6-5-1988

ΤΥΝ ΧΑΛ/ΚΗΣ
Πολ. Μηχ/κός με Α'β

Σημείωση: οι διορθώσεις έγιναν σύμφωνα με το υπ' αρ. 544.5/613/88 έγγραφο του ΓΕΝ

Συντεταγμένες κορυφών γραμμής Αιγιαλού

Κορυφή	X	Y
1	256,48	-2932,53
2	253,70	-2952,80
3	265,00	-2975,00
4	278,50	-3002,30
5	273,50	-3017,20
6	261,00	-3062,10
7	253,60	-3073,60
8	254,90	-3089,00
9	244,20	-3109,00
10	149,90	-3143,10
11	148,15	-3185,50
12	112,00	-3218,30
13	108,20	-3230,20
14	111,60	-3270,80
15	100,80	-3339,50
16	89,30	-3353,00
17	-62,60	-3367,10
18	-10,40	-3380,20
19	-29,40	-3382,80
20	+116,90	-3424,90
21	+170,00	-3473,30
22	+250,00	-3550,00

Ο αναλυτικός υπολογισμός των συντεταγμένων έγινε στο σύστημα του φύλλου χάρτη με στοιχεία: L 40°09' M+0°03 (Π-3000 Β-50-3000 -300-2900-100-2900)
Αφετηρία (1) [x=256,48 y=-2932,53]

ΥΠΟΜΝΗΜΑ
1) 1, 2, ... 21 Β Γραμμή Αιγιαλού
1', 2', ... 21' Β' Γραμμή Παραλίας
2) Το παρόν Τοπογραφικό διάγραμμα [illegible] του άρθρου 74 Π.Δ. 636/77 [illegible] ορίων Αιγιαλού
3) Οι κορυφές του Αιγιαλού και της Παραλίας εξαρτώνται με συντεταγμένες του τριγωνομετρικού δικτύου περιοχής.
4) Καθορίζεται ζώνη Παραλίας πλάτους 10 μ. για την εξυπηρέτηση των σκοπών της παραγράφου 1 του άρθρου 7 του Α.Ν. 2344/40 σύμφωνα και με το άρθρο 3 του Νόμου 653/77 (ΦΕΚ 214 Α')

ΣΕΠΤ '87
Ο Συντάξας Μηχ/κός

ΔΗΜΗΤΡΙΟΣ Π. ΓΑΤΣΟΥΛΙΑΣ
ΠΟΛΙΤΙΚΟΣ ΜΗΧΑΝΙΚΟΣ Α.Π.Θ.

Η Επιτροπή
1) Ο Πρόεδρος
2)
3)
ΠΟΥΛΙΑΚΑΣ ΑΠΟΣΤΟΛΟΣ
ΥΠΟΠΛΟΙΑΡΧΟΣ Λ.Σ.
Ι. ΤΡΑΝΤΙΔΗΣ

ΕΘΝΙΚΟ ΤΥΠΟΓΡΑΦΕΙΟ

Εκδίδει την ΕΦΗΜΕΡΙΔΑ ΤΗΣ ΚΥΒΕΡΝΗΣΕΩΣ από το 1833

Διεύθυνση : Καποδιστρίου 34
Ταχ. Κώδικας: 104 32
TELEX : 22.3211 YPET GR

Οι Υπηρεσίες του **ΕΘΝΙΚΟΥ ΤΥΠΟΓΡΑΦΕΙΟΥ**
λειτουργούν καθημερινά από **8.00'** έως **13.30'**

ΧΡΗΣΙΜΕΣ ΠΛΗΡΟΦΟΡΙΕΣ

* Πώληση ΦΕΚ όλων των Τευχών Καποδιστρίου 25 τηλ.: 52.39.762
* ΒΙΒΛΙΟΘΗΚΗ: Σολωμού 51 τηλ.: 52.48.188
* Για φωτοαντίγραφα παλαιών τευχών στην οδό Σολωμού 51 τηλ.: 52.48.141
* Τμήμα πληροφόρησης: Για τα δημοσιεύματα των ΦΕΚ τηλ.: 52.25.713 – 52.49.547

* Οδηγίες για δημοσιεύματα Ανωνύμων Εταιρειών και ΕΠΕ τηλ.: 52.48.785

Πληροφορίες για δημοσιεύματα Ανωνύμων Εταιρειών και ΕΠΕ τηλ.: 52.25.761

* Αποστολή ΦΕΚ στην επαρχία με καταβολή της αξίας του δια μέσου Δημοσίου Ταμείου Για πληροφορίες: τηλ.: 52.48.320

Τιμές κατά τεύχος της ΕΦΗΜΕΡΙΔΑΣ ΤΗΣ ΚΥΒΕΡΝΗΣΕΩΣ:

Κάθε τεύχος μέχρι 8 σελίδες δρχ. 20. Από 9 σελίδες μέχρι 16 δρχ. 30, από 17 έως 24 δρχ. 40

Από 25 σελίδες και πάνω η τιμή πώλησης κάθε φύλλου (8σέλιδου ή μέρους αυτού) αυξάνεται κατά 20 δρχ.

Μπορείτε να γίνετε συνδρομητής για όποιο τεύχος θέλετε. Θα σας αποστέλλεται με το Ταχυδρομείο.

ΕΤΗΣΙΕΣ ΣΥΝΔΡΟΜΕΣ

Κωδικός αριθ. κατάθεσης στο Δημόσιο Ταμείο 2531			Κωδικός αριθ. κατάθεσης στο Δημόσιο Ταμείο 3512	
Η ετήσια συνδρομή είναι:			Ποσοστό 5% υπέρ του Ταμείου Αλληλοβοηθείας του Προσωπικού (ΤΑΠΕΤ)	
α) Για το Τεύχος Α'	Δρχ.	7.000	Δρχ.	350
β) » » » Β'	»	10.000	»	500
γ) » » » Γ'	»	4.000	»	200
δ) » » » Δ'	»	10.000	»	500
ε) » » » Αναπτυξιακών Πράξεων	»	8.000	»	400
στ) » » » Ν.Π.Δ.Δ.	»	4.000	»	200
ζ) » » » ΠΑΡΑΡΤΗΜΑ	»	2.000	»	100
η) » » » Δελτ. Εμπ.& Βιομ. Ιδ.	»	5.000	»	250
θ) » » » Αν. Ειδικού Δικαστηρίου	»	1.000	»	50
ι) » » » Α.Ε. & Ε.Π.Ε.	»	20.000	»	1.000
ια) Για όλα τα Τεύχη	»	45.000	»	2.250

Πληροφορίες: τηλ. 52.48.320